


Anschlußplan Wohntelefonanlage 6473
 Türsprechverkehr. – nicht mithörgesperrt –
 (Für Etagenruf Ruftongenerator 6490 erforderlich)

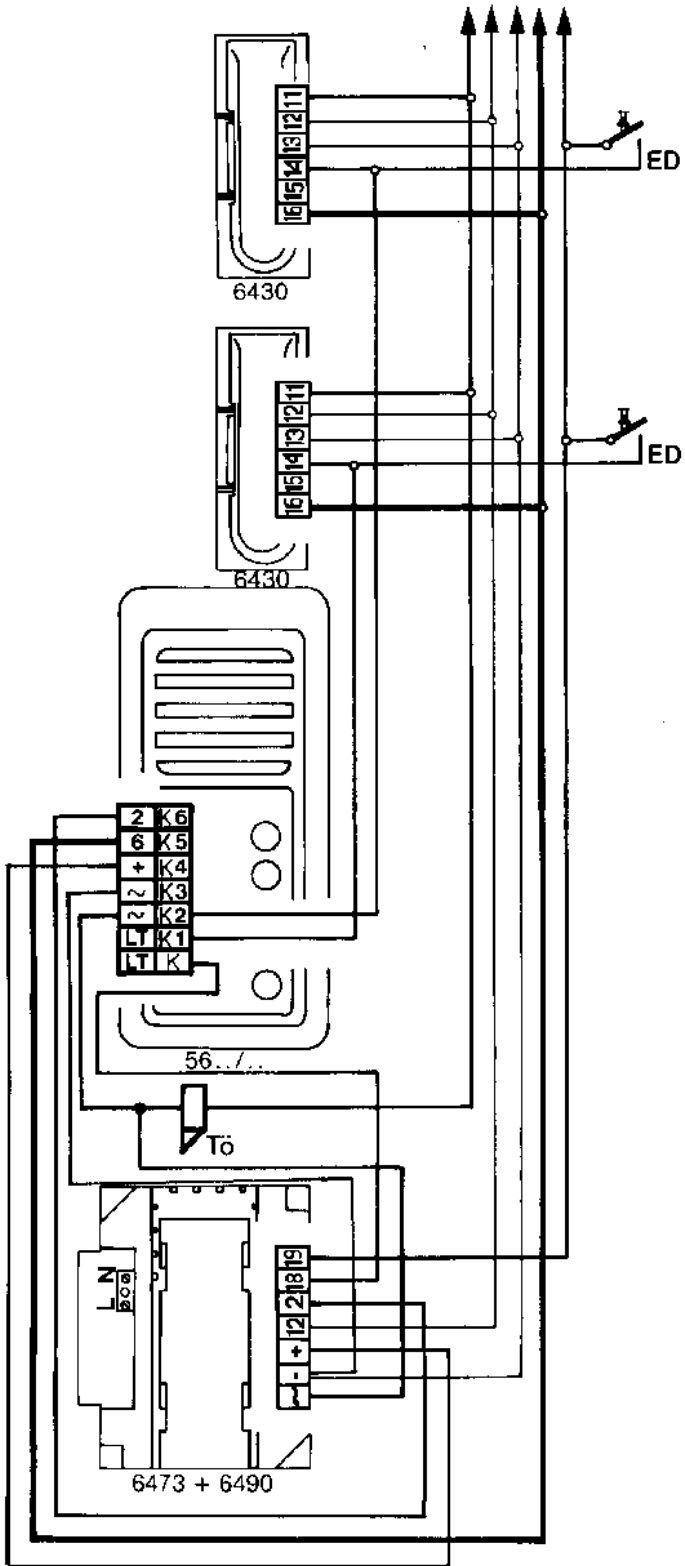

Anschlußplan Wohntelefonanlage 6473, Türsprechverkehr, – nicht mithörgesperrt – mit Türumschaltautomat 6900 für 2–3 Türstationen

